



Coupe B-B

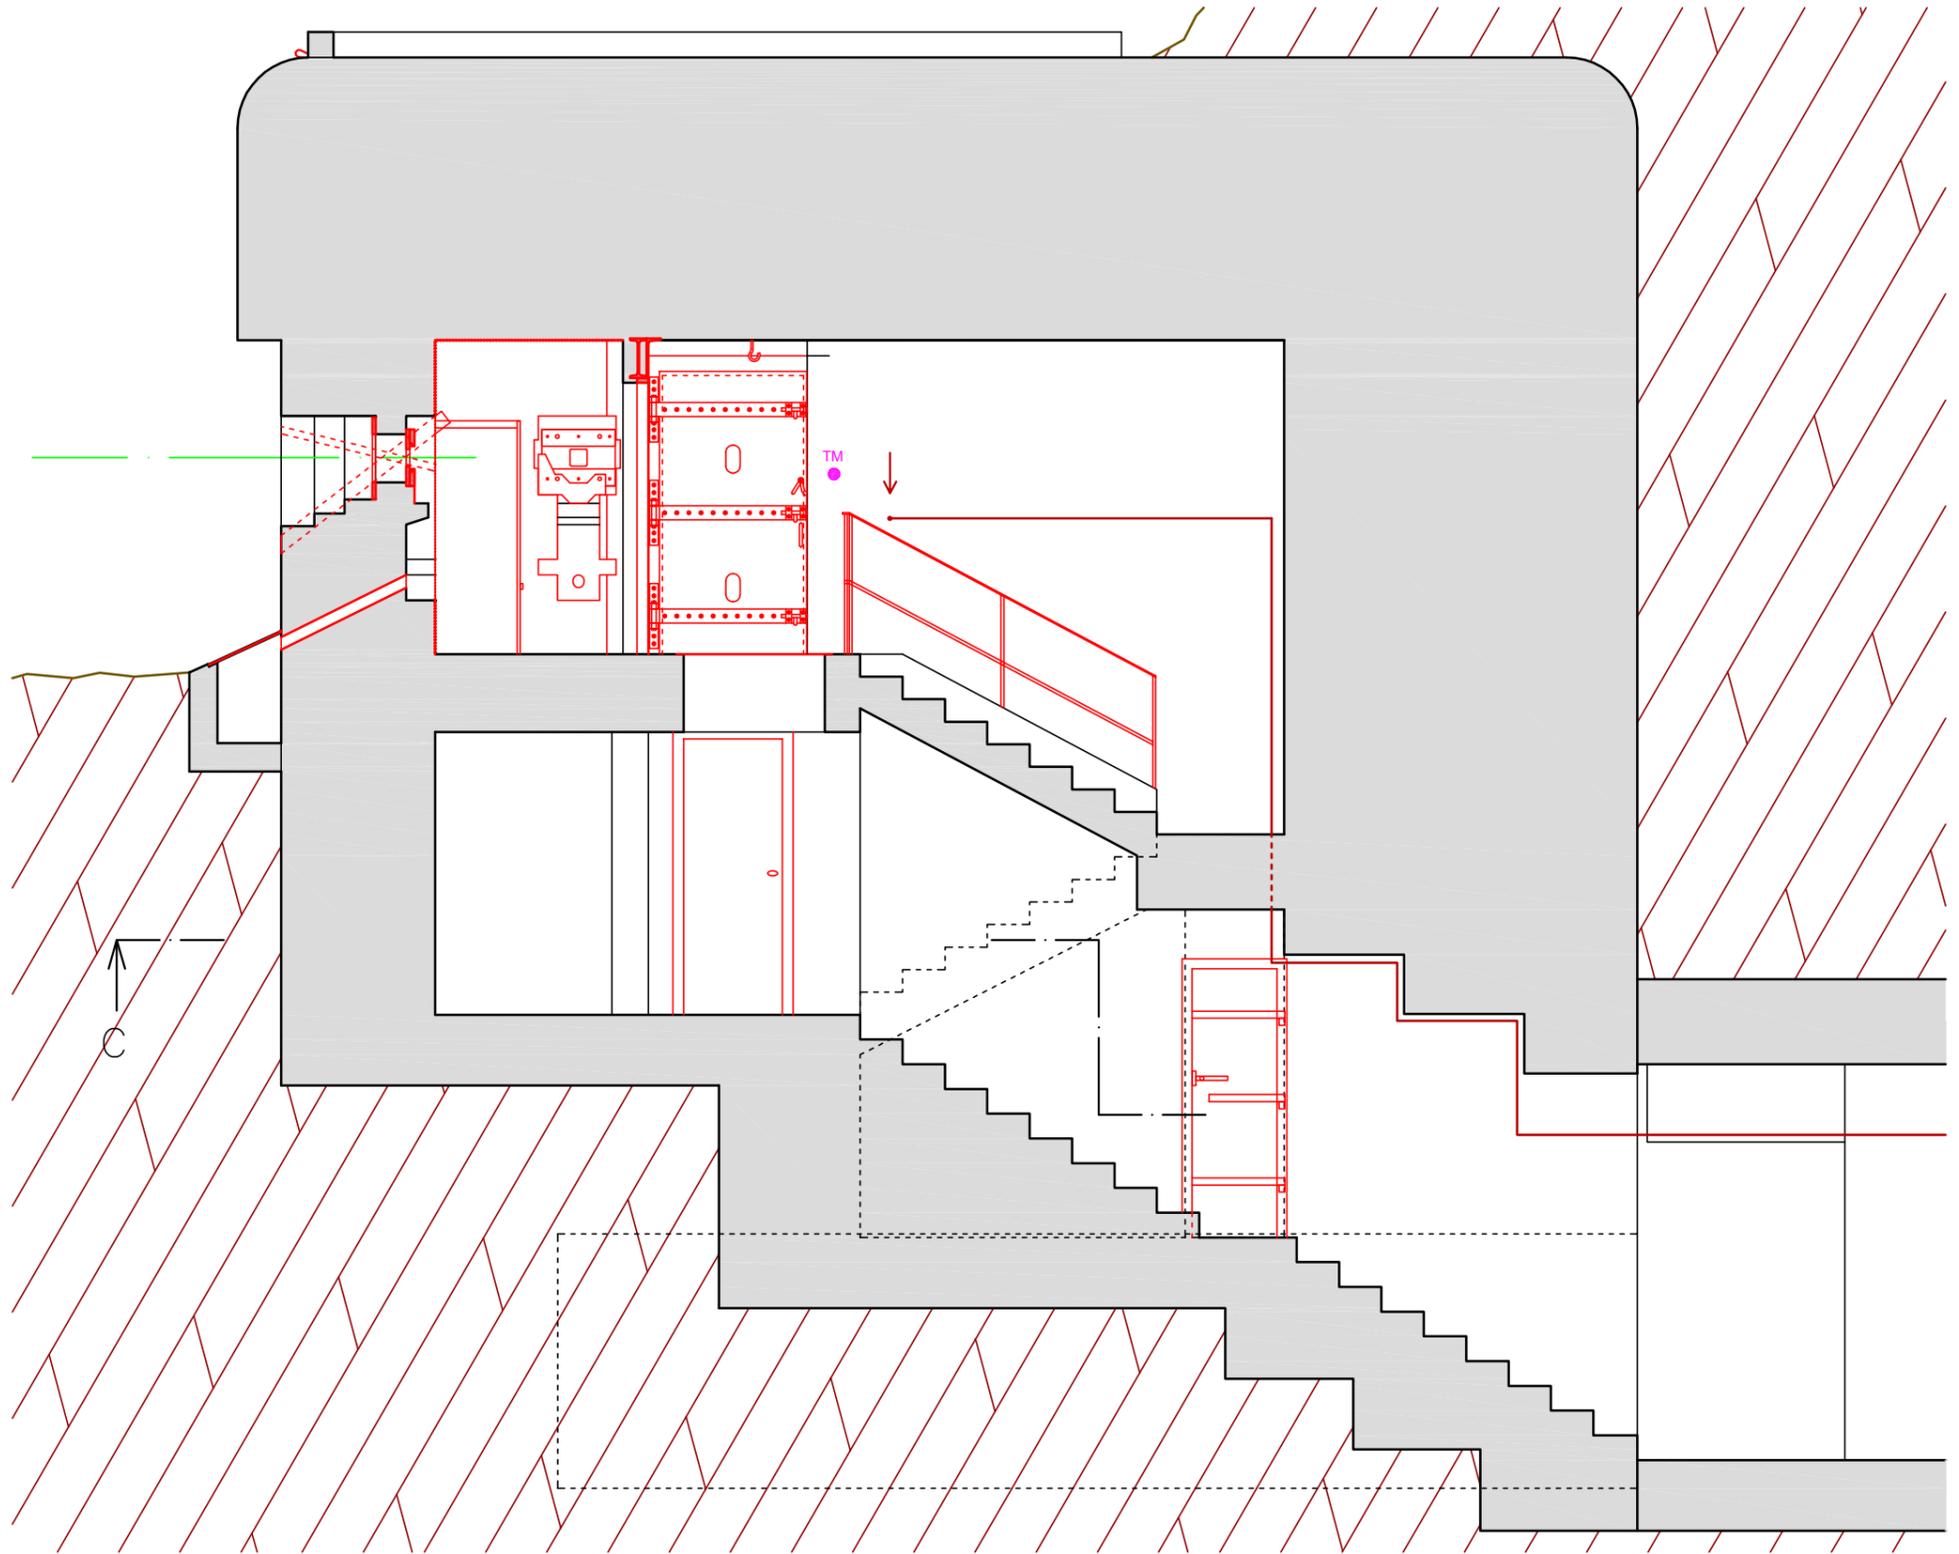

- Légende
 — gasole
 TM • douille de prise d'abonnement



List/Page 4

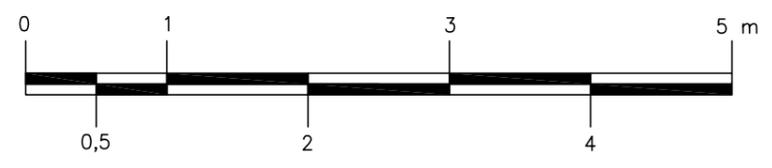

Doplňuje výkres V-190116 V-190118 V-190119 V-190120 V-190122 V-190127	Nahrazen výkresem
KRESLIL Michal Prášil NÁZEV CELKU SF Dauphiné, Sous-secteur Jausiers	Měřil L. + J. + M. Pilný M. Prášil
NÁZEV OBJEKTU Ouvrage d'infanterie de la Moutière	DATUM 12. 9. 2018
NÁZEV VÝKRESU Bloc 1 – Coupe B-B	FORMÁT 2 A4
	MĚŘÍTKO 1:50
	ČÍS. VÝKRESU V-180912